
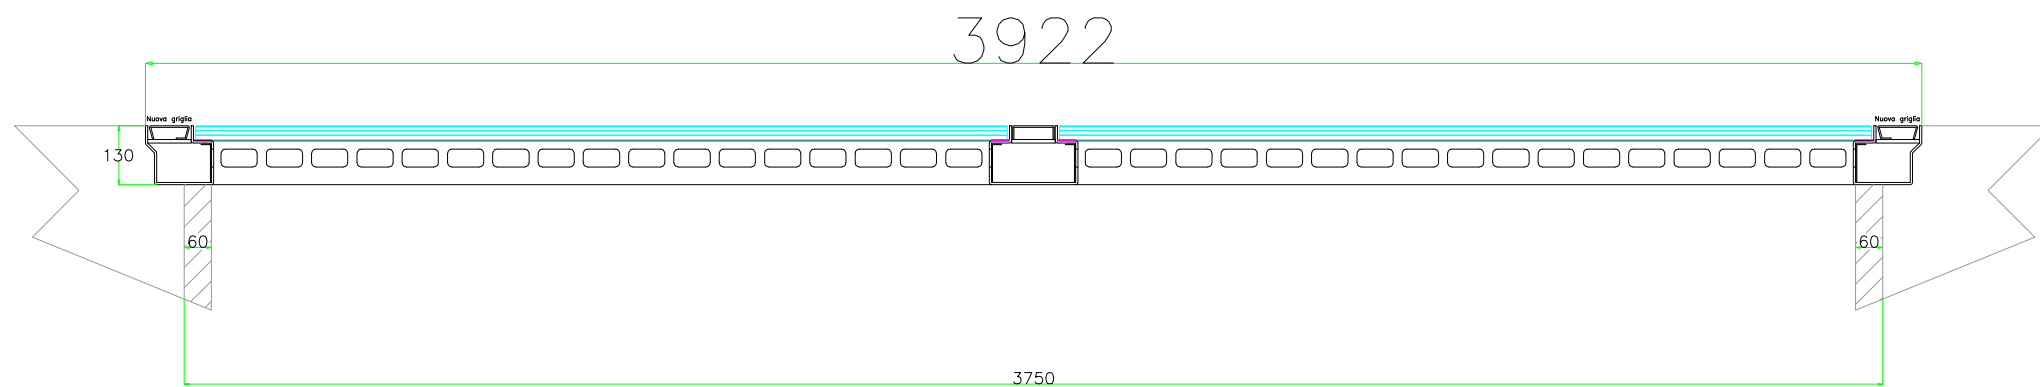
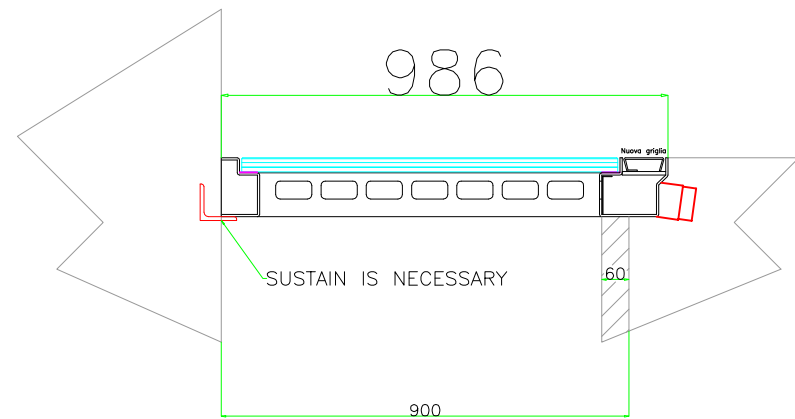


n°1 Pz.

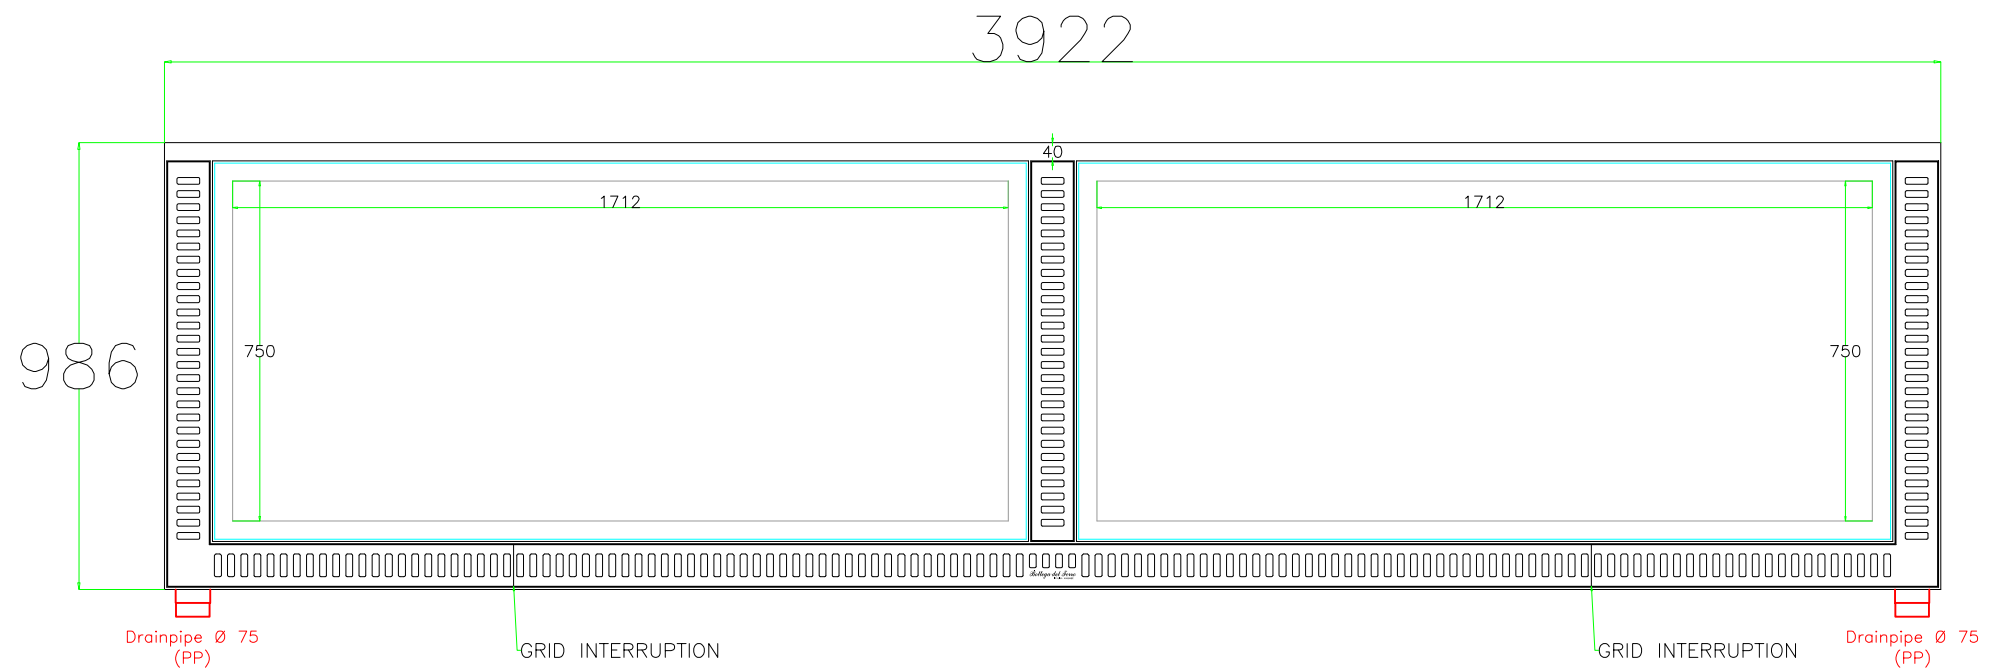

Scala (Scale)		XX	Messa G xxx Kg	
Materiale		XXXXXX	Messa F xxx Kg	
Designazione		Lucernario	Trattamento Sup	
Designazione		Aerante	Trattamento Term	
Data	None			
Dis.	23-12-21	BB		
Rev.	xx-xx-xx	xxx		
Check	xx-xx-xx	xxx		
Numero		21-B525	Int. (CND) A	

